

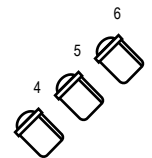


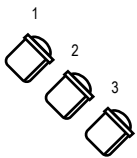

PLAN D'ECLAIRAGE DE BASE DE L'AUDITORIUM

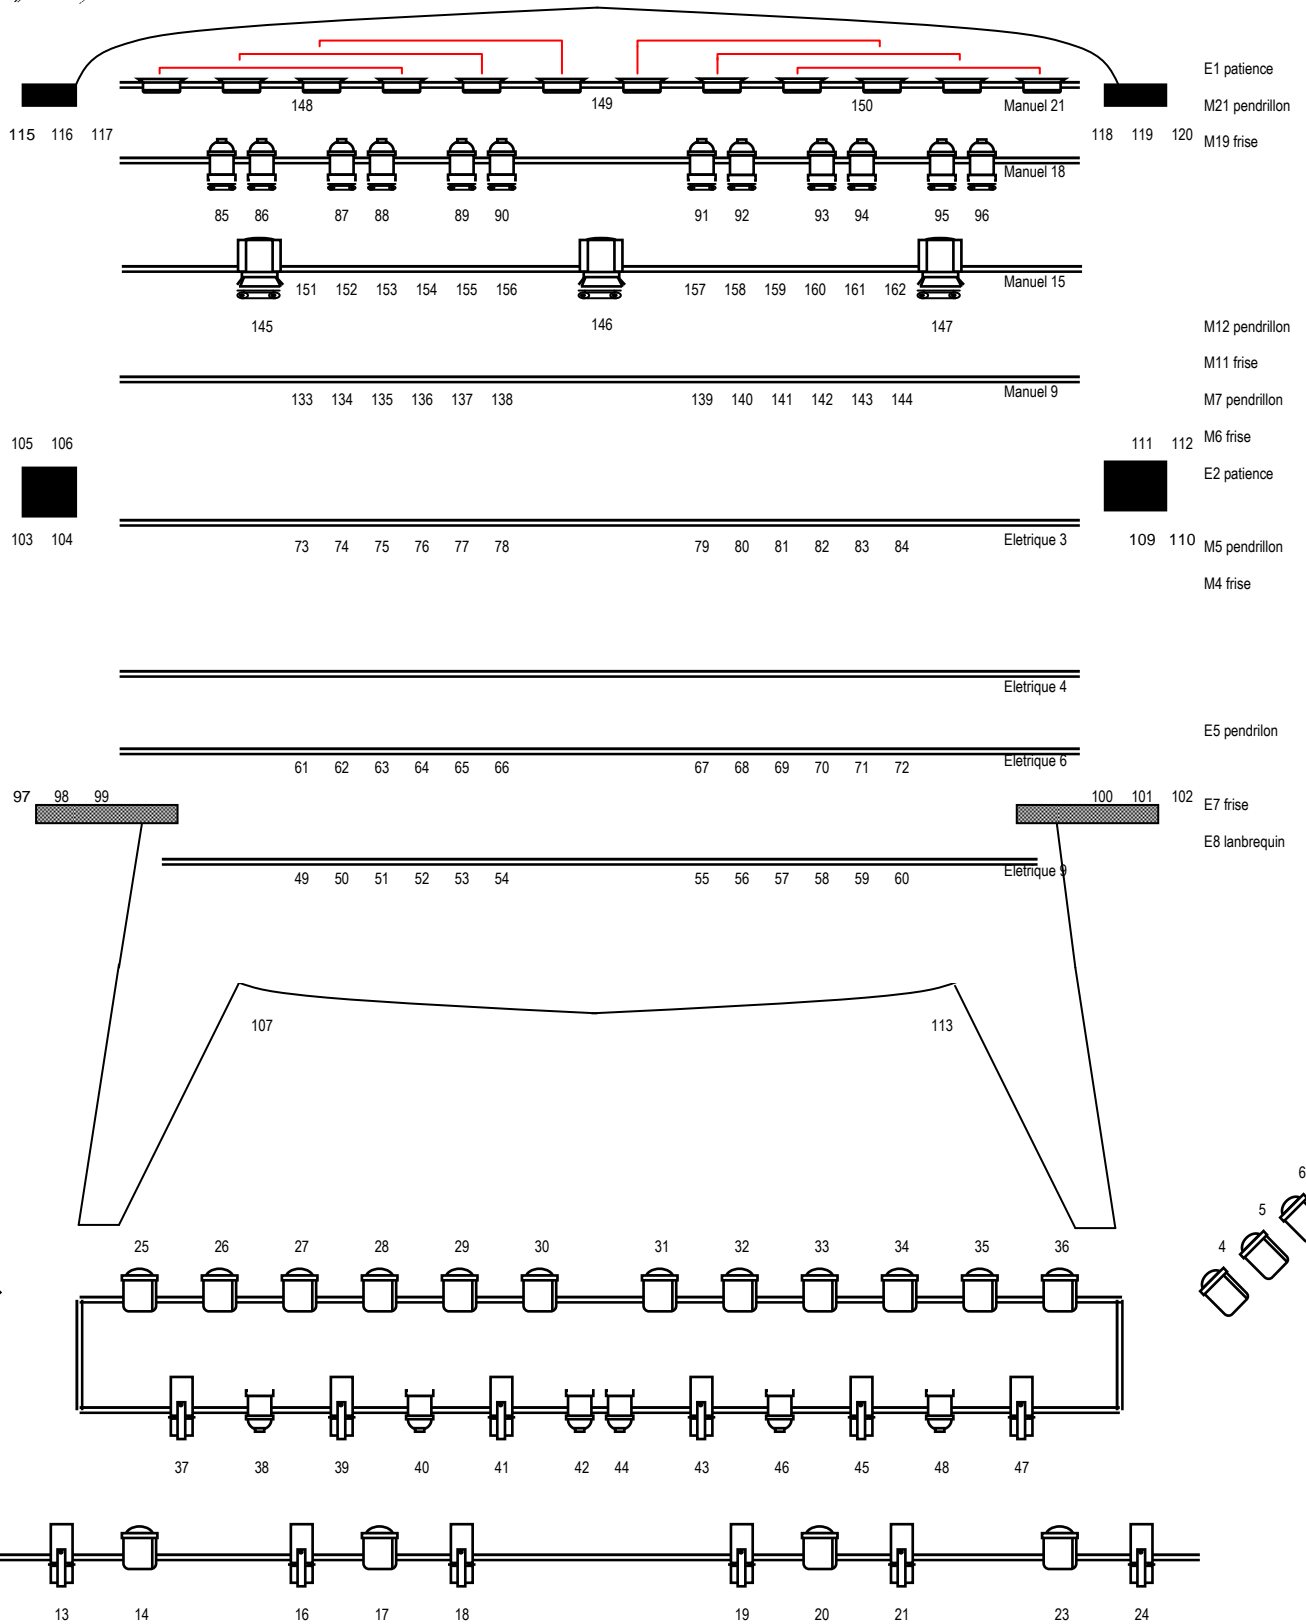

8 9

Lègende



PAR 64.



Découpe 1Kw.



PC 2 Kw.



Horizide 1 Kw



Fresnel 5Kw.



Robotisé

Changeur de couleurs pour PAR.

Changeur de couleurs pour Fresnel

de 1 à 162 N° de dimmers disponible

de 97 à 120 N° de dimmers au sol