




# PLAN D'ECLAIRAGE DE BASE DE LA SALLE FABRY

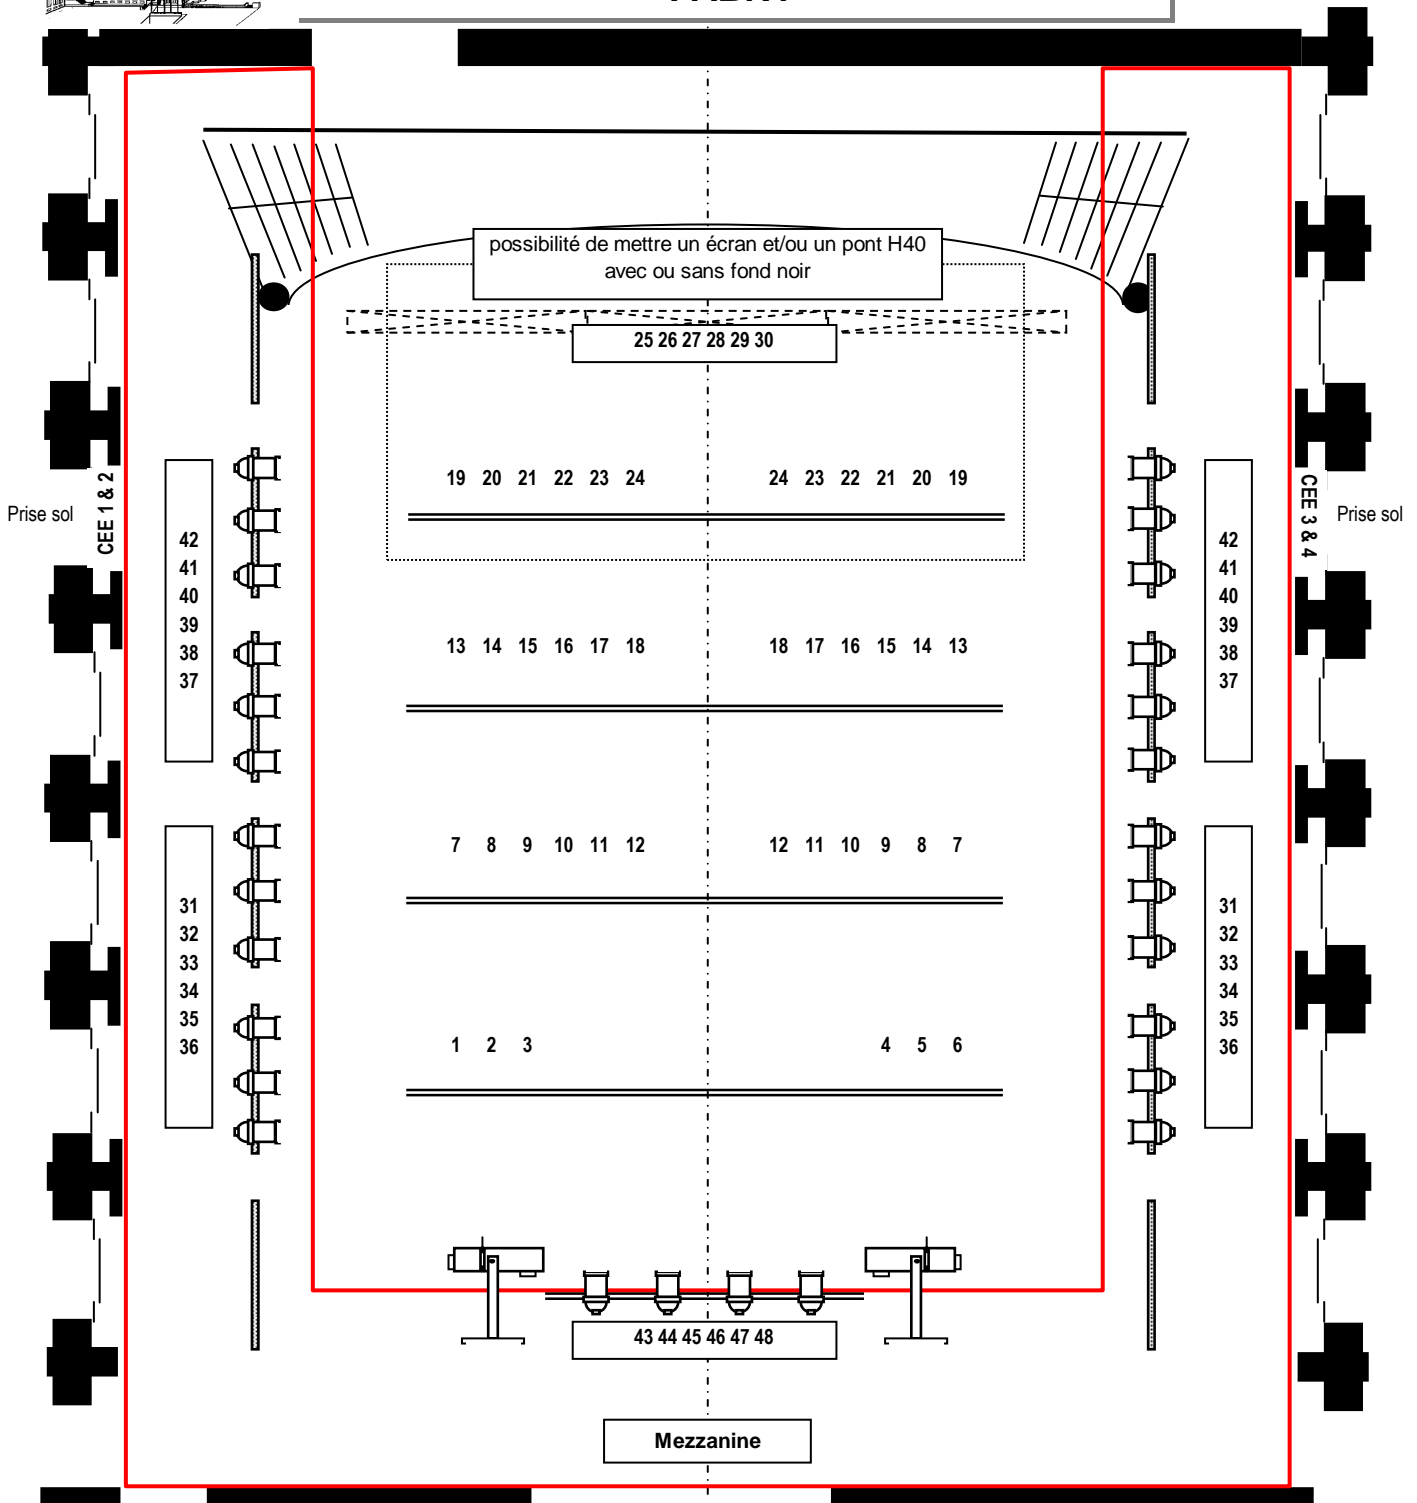

	24 PAR 64 galvanisés divers lampes		18 Découpes ETC Source Four Zoom		Poursuite 2Kw
	28 PAR 64 noir divers lampes		Pont de 13 mètre H40		